



ΕΦΗΜΕΡΙΣ ΤΗΣ ΚΥΒΕΡΝΗΣΕΩΣ

ΤΗΣ ΕΛΛΗΝΙΚΗΣ ΔΗΜΟΚΡΑΤΙΑΣ

ΤΕΥΧΟΣ ΤΕΤΑΡΤΟ **Αρ. Φύλλου 1045**

28 Νοεμβρίου 2002

ΑΠΟΦΑΣΕΙΣ

Αριθ. οικ./46094

Τροποποίηση ρυμοτομικού σχεδίου πόλεως Π.Ε. Παγκρατέικων Δ. Κερκυραίων - Πολυπολιτιστικό κέντρο.

Ο ΝΟΜΑΡΧΗΣ ΚΕΡΚΥΡΑΣ

Έχοντας υπόψη:

1. Τις διατάξεις του Ν.Δ. της 17.7.1923 όπως μεταγενέστερα τροποποιήθηκαν και συμπληρώθηκαν και ειδικότερα τα άρθρα 3,9,29 και 70.

2. Τις διατάξεις του Α.Ν. 314/1968 ΦΕΚ 47Α όπως τροποποιήθηκαν με το 1018/70 Ν.Δ. ΦΕΚ 220Α και με την παρ. 3 του άρθρου 34 του Ν. 1577/85 ΦΕΚ 210Α.

3. Τις διατάξεις του Ν. 1337/83 ΦΕΚ 33Α΄/4.3.83 (οικιστικός νόμος).

4. Τις διατάξεις του Π.Δ. 30/96 «Κώδικας Νομαρχιακής Αυτοδιοίκησης» σε συνδυασμό με τις σχετικές διατάξεις του Ν. 2503/97, 2539/97 και 2683/99.

5. Τον Οργανισμό Εσωτερικής Υπηρεσίας Ν.Α. Κερκύρας (ΦΕΚ 377/Β΄/5.5.1995) όπως τροποποιήθηκε με σχετικές αποφάσεις του Ν.Σ. (ΦΕΚ11433/Β΄/24.12.1997 και 1662/Β΄/25.8.1999).

6. Τον 2242 (ΦΕΚ 162Α΄/3.10.94)

7. Τον 2508 (ΦΕΚ 124Α΄/13.6.97) και ειδικότερα το άρθρο 25, το άρθρο 29 (άσκηση αρμοδιοτήτων πολεοδομικού σχεδιασμού) του Ν. 2831/00 (ΦΕΚ 197Α΄), όπως αντικαθίσταται από το άρθρο 10 του Ν. 3044/02 (ΦΕΚ 197Α΄) και ειδικότερα την παρ. 1.β, το άρθρο 15 του Ν. 3044/02.

8. Την εγκεκριμένη πολεοδομική μελέτη της Π.Ε. Παγκρατέικων Δ. Κερκυραίων με τα Π.Δ. 25/5/87 (ΦΕΚ 554Δ΄/19.6.87) και Π.Δ. 20.10.88 (ΦΕΚ 848Δ΄/24.11.88), και την τροποποίησή της με την 6-41/24.2.97 (ΦΕΚ 330Δ΄/21.4.97) απόφαση Δημοτικού Συμβουλίου Δ. Κερκυραίων.

9. Την 48-640/29.10.01 γνωμοδότηση του Δημοτικού Συμβουλίου Δ. Κερκυραίων.

10. Τις υπ' αρ. 1η πράξη-5ο θέμα/5.2.02, 4η πράξη-2ο θέμα/23.9.02 γνωμοδοτήσεις του Σ.Χ.Ο.Π. (Συμβουλίου Χωροταξίας Οικισμού και Περιβάλλοντος Ν. Κερκύρας).

11. Την υπ' αρ. 5η πράξη-1ο θέμα/17.9.02 γνωμοδότηση του Περιφερειακού Σ.Χ.Ο.Π. Ιονίων Νήσων.

12. Το υπ' αρ. 8154/25.7.02 έγγραφο της Περιφέρειας Ιονίων Νήσων προς το Πολεοδομικό γραφείο Δ. Κερκυραίων για την ολοκλήρωση της διαδικασίας τροποποίησης, και την άπρακτη προθεσμία αποστολής των απαραίτητων στοιχείων από τον Δήμο.

13. Το συνοδευτικό τοπογραφικό διάγραμμα Π2-1α που έχει συνταχθεί και θεωρηθεί από το γραφείο ΕΠΑ της Δ/νσης ΧΩ.ΠΟ.ΠΕ. της Νομ/κής Αυτοδιοίκησης, αποφασίζουμε:

Τροποποιούμε το εγκεκριμένο ρυμοτομικό σχέδιο της Πολεοδομικής Ενότητας Παγκρατείκων Δ. Κερκυραίων στα κατωτέρω σημεία, όπως φαίνεται στο συνοδευτικό της παρούσας απόφασης τοπογραφικό διάγραμμα που αποτελεί αναπόσπαστο τμήμα αυτής.

Α. Ο.Τ. Γ510, κατάργηση οικοδομικής γραμμής, καθορισμός χρήσης ως πολιτιστικού κοινωνικού κέντρου και δημιουργία νέου Κ.Χ. πρασίνου.

Ο.Τ. Γ519Α, καθορισμός Κ.Χ. πρασίνου.

Ο.Τ. Γ519Α μετατόπιση ρυμοτομικής γραμμής.

Ο.Τ. Γ519 κατάργηση οικοδομικής γραμμής, τροποποίηση ρυμοτομικής γραμμής και καθορισμός χρήσης ως αθλητικού κέντρου.

Β. Από τις διατάξεις της απόφασης αυτής δεν προκαλείται δαπάνη σε βάρος του κρατικού προϋπολογισμού.

Η ισχύς της παρούσας αρχίζει από την δημοσίευση της στην Εφημερίδα της Κυβερνήσεως.

Η απόφαση αυτή να δημοσιευτεί στην Εφημερίδα της Κυβερνήσεως.

Κέρκυρα, 25 Οκτωβρίου 2002

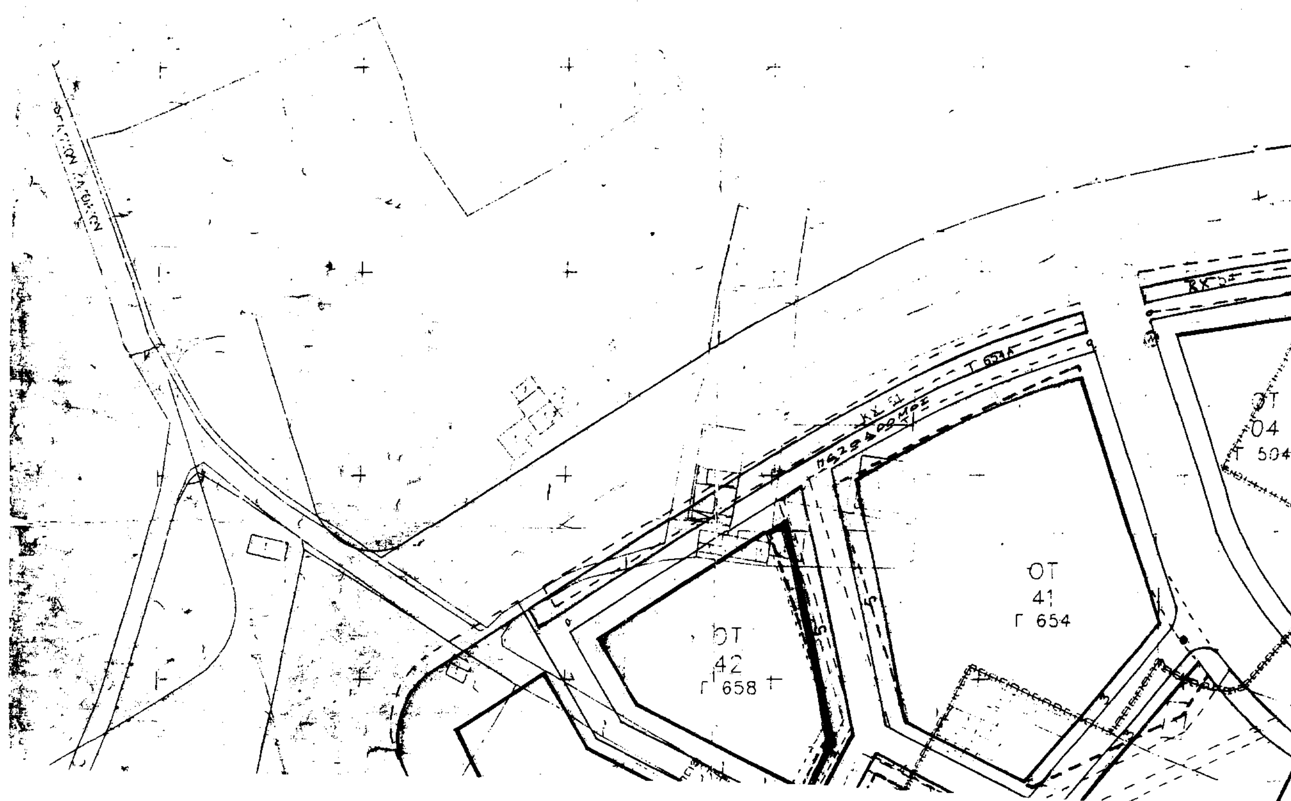
Ο Νομάρχης

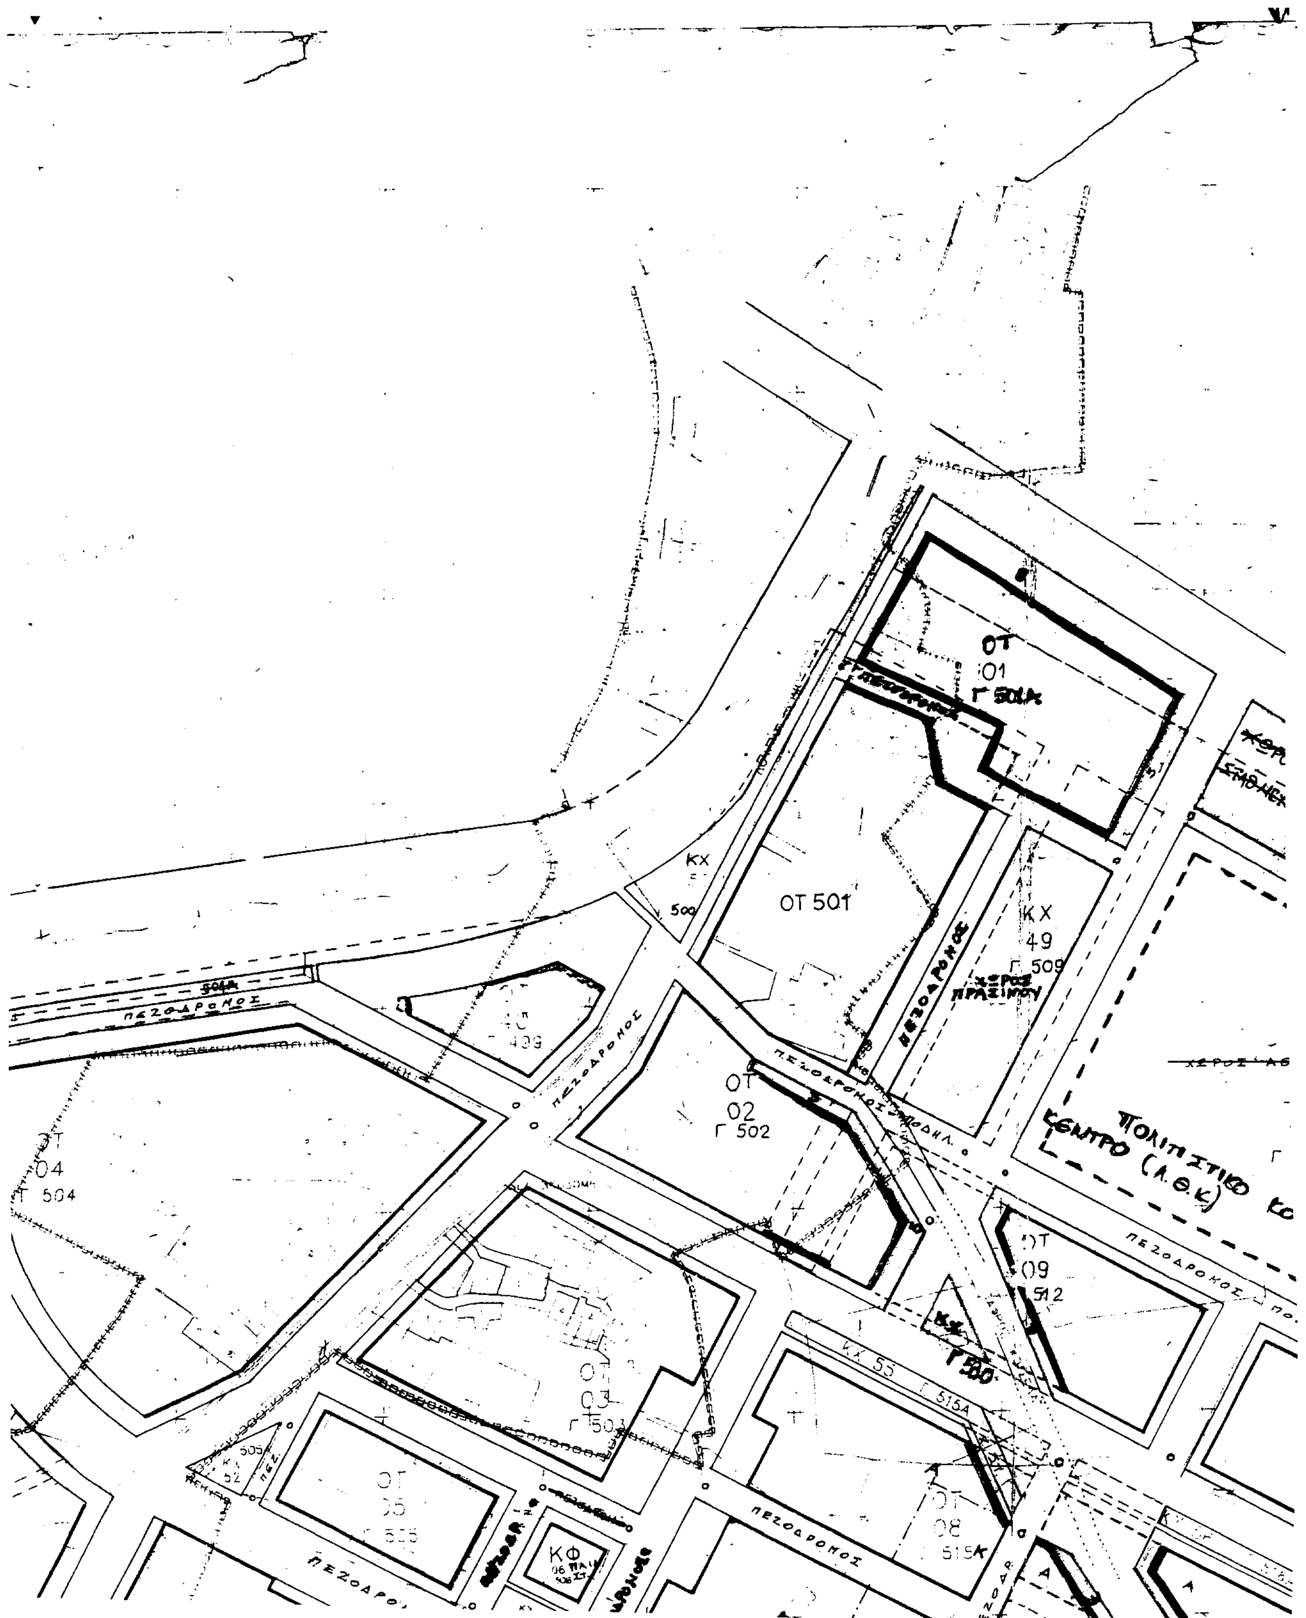
ΑΝΔΡΕΑΣ ΠΑΓΚΡΑΤΗΣ

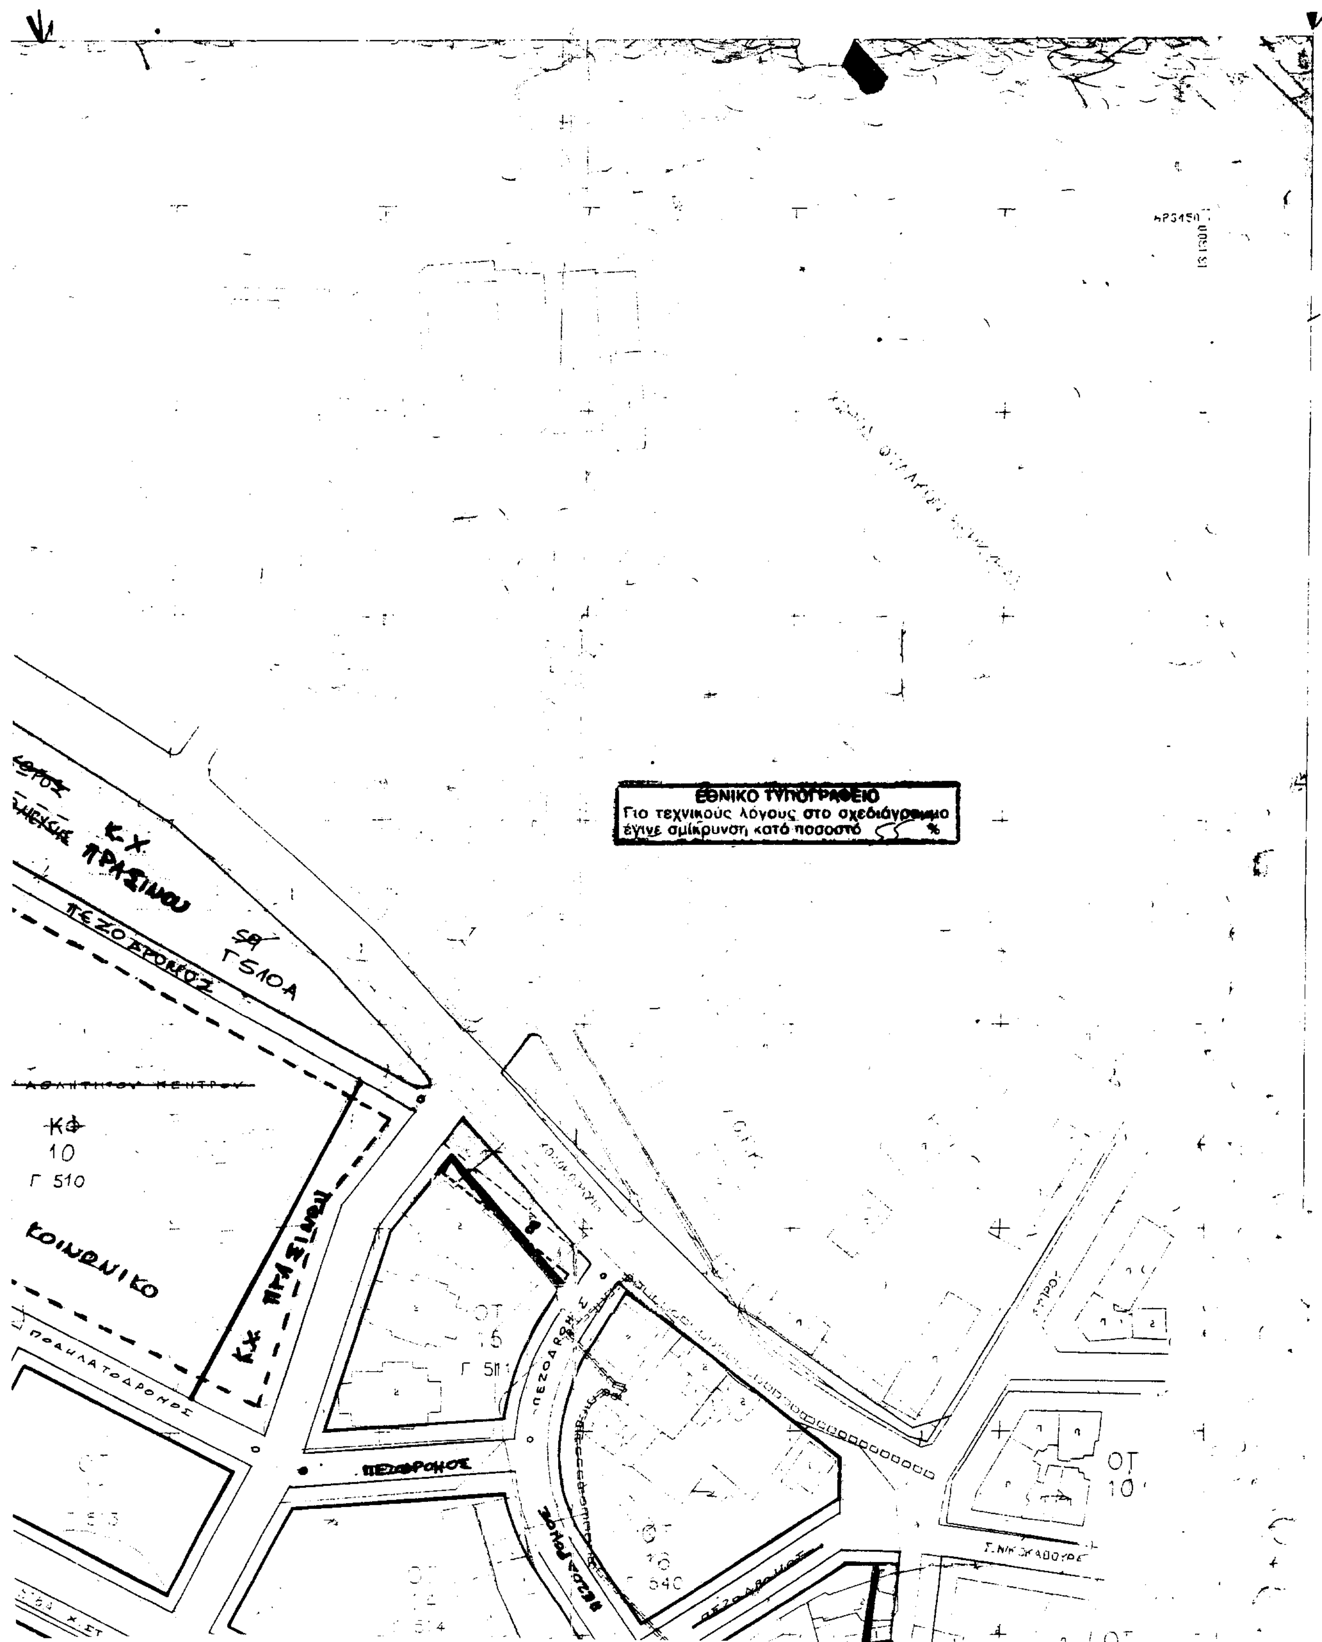
ΠΡΟΤΑΣΗ ΤΡΟΠΟΠΟΙΗΣΗΣ
ΤΟΥ ΕΓΚΕΚΡΙΜΕΝΟΥ Ρ.Σ.
ΠΕΡΙΟΧΗΣ "ΠΑΓΚΡΑΤΕΙΑ"
ΠΟΛΗΣ ΚΕΡΚΥΡΑΣ

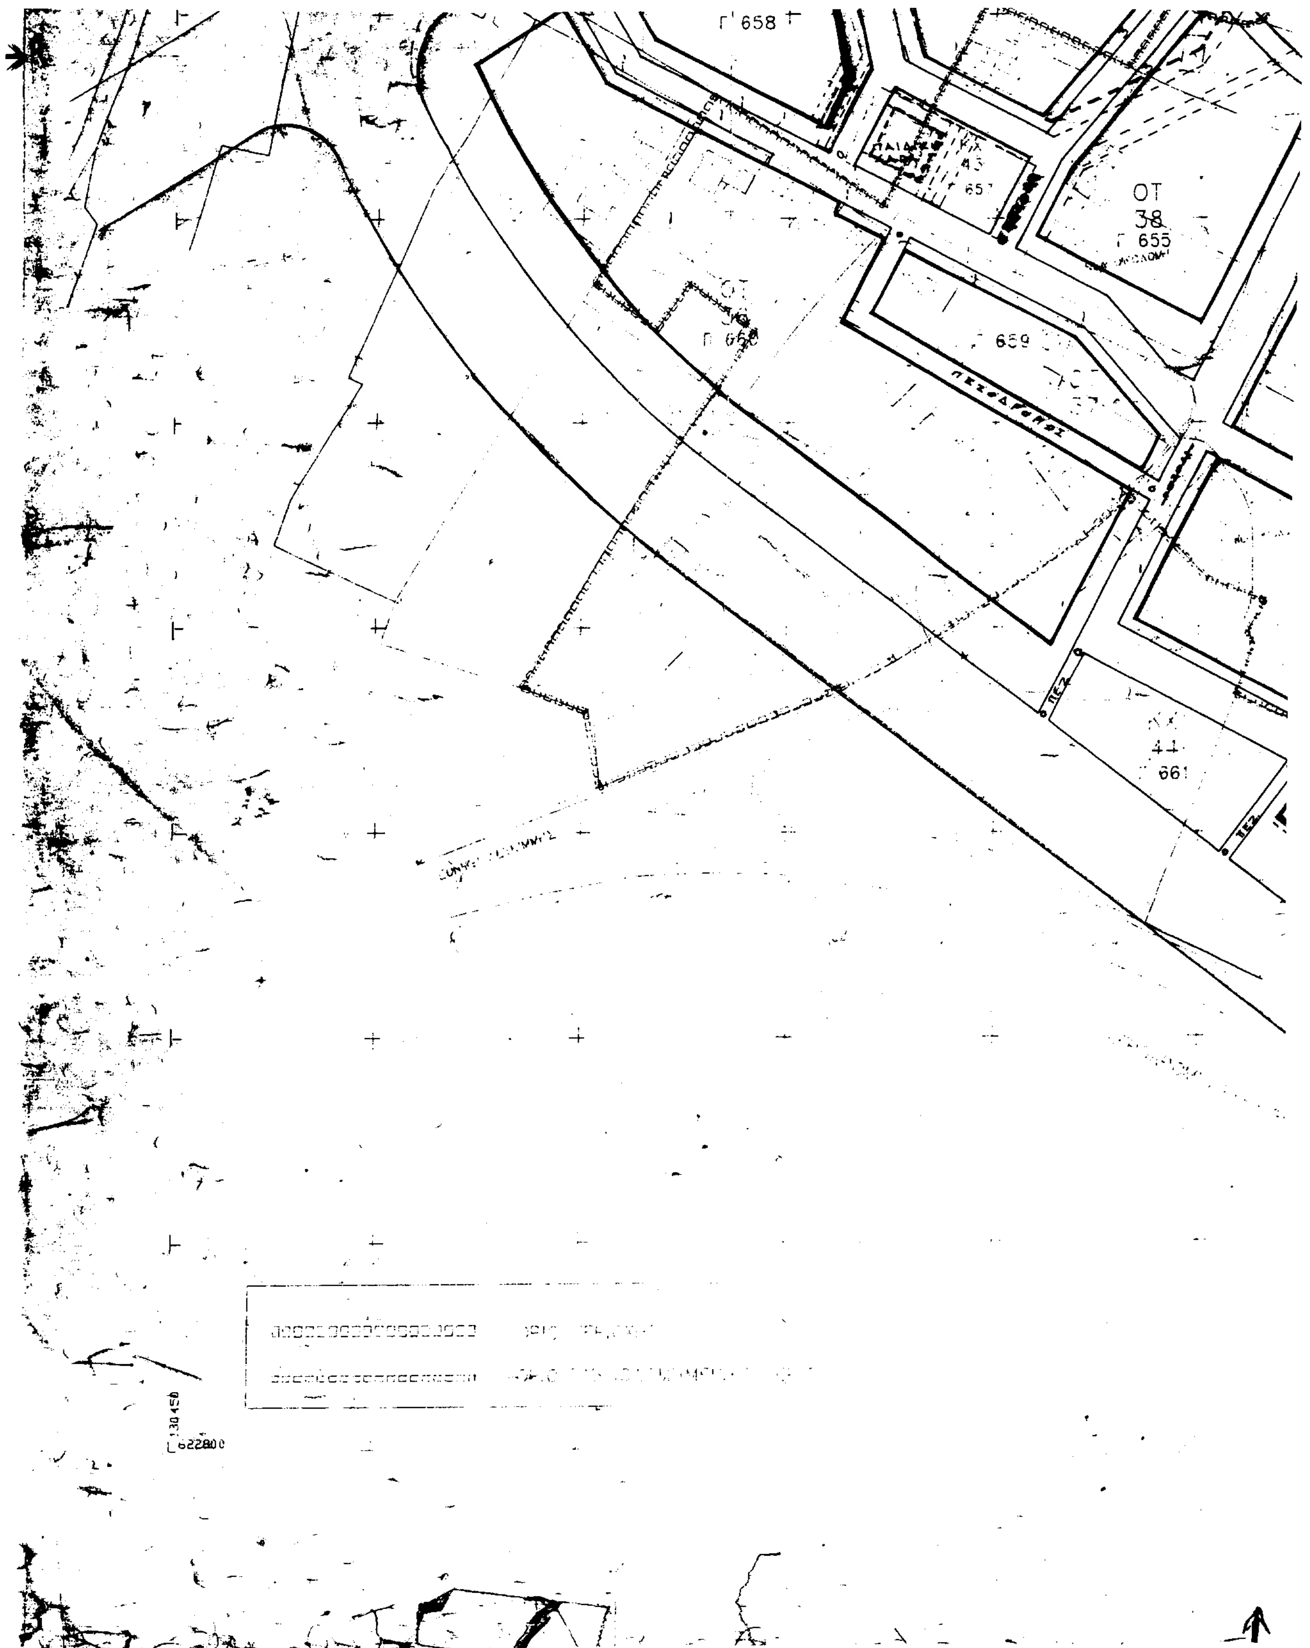
ΙΟΥΝΙΟΣ 1995
κλιμακα 1:1000

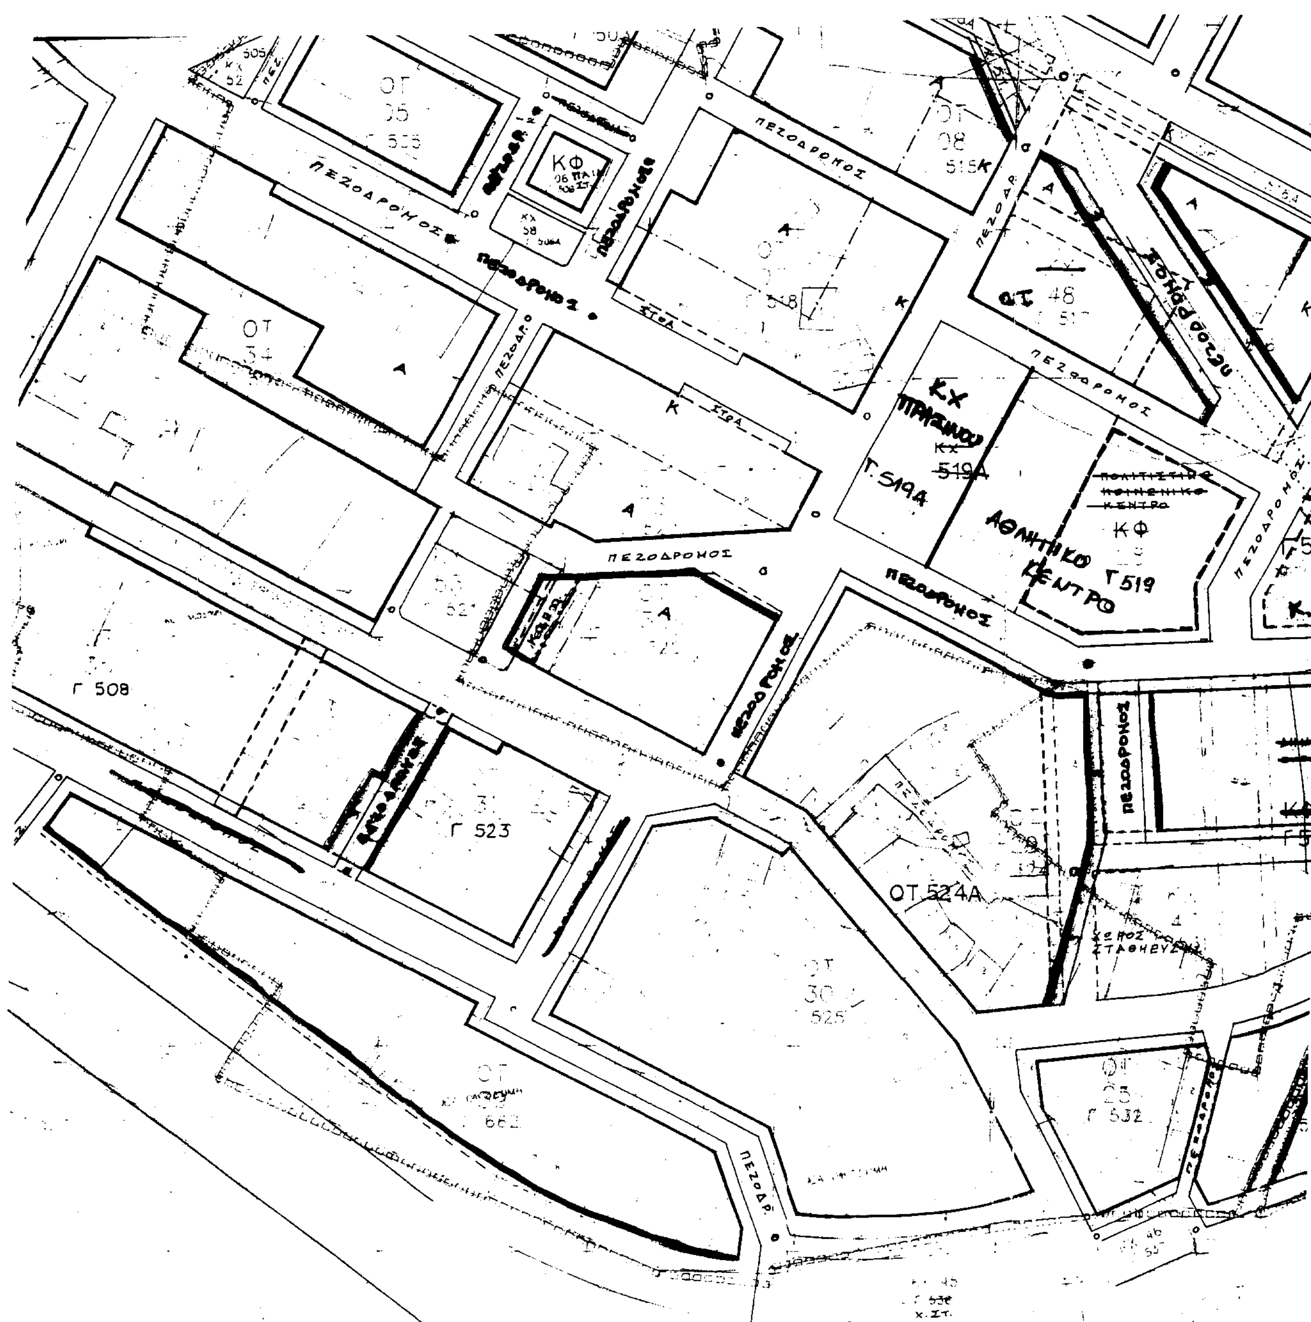
Ο ΣΥΝΤΑΞΑΣ
ΠΑΝΔΗΣ ΑΝΔΡΕΑΣ (τοπογραφος μηχ.)




ΟΤ
01
ΟΤ 501
ΚΧ
49
Γ 509
ΧΩΡΟΣ ΠΡΑΣΙΝΟΥ
ΠΕΖΟΔΡΟΜΟΣ
ΟΤ
02
Γ 502
ΟΤ
04
Γ 504
ΟΤ
03
Γ 503
ΟΤ
05
ΟΤ
08
ΟΤ
09
512
ΚΧ 55
ΚΦ
ΠΟΛΙΤΙΣΤΙΚΟ ΚΕΝΤΡΟ (Λ.Θ.Κ)


ΕΘΝΙΚΟ ΤΥΠΟΓΡΑΦΕΙΟ
Για τεχνικούς λόγους στο σχεδιάγραμμα
έγινε σμίκρυνση κατά ποσοστό %
Κ.Χ. ΠΡΑΣΙΝΟΥ
ΠΕΖΟΔΡΟΜΟΣ
Γ 510Α
ΚΦ
10
Γ 510
ΚΟΙΝΩΝΙΚΟ
Κ.Χ. ΠΡΑΣΙΝΟΥ
ΟΤ
15
Γ 511
ΠΕΖΟΔΡΟΜΟΣ
ΠΕΖΟΔΡΟΜΟΣ
ΟΤ
16
540
ΟΤ
10


Γ'658
ΟΤ
38
Γ 655
Γ 659
ΟΤ
41
661


ΟΤ 524Α
Γ 508
Γ 523
Γ 519
ΑΘΛΗΤΙΚΟ ΚΕΝΤΡΟ
ΠΕΖΟΔΡΟΜΟΣ
Τ 519Α
Γ 532

ΕΛΛΗΝΙΚΗ ΔΗΜΟΚΡΑΤΙΑ
ΠΕΡΙΦΕΡΕΙΑ ΙΟΝΙΩΝ ΝΗΣΙΩΝ
ΝΟΜΟΣ ΚΕΡΚΥΡΑΣ
ΝΟΜΑΡΧΙΑΚΗ ΑΥΤΟΔΙΟΙΚΗΣΗ ΚΕΡΚΥΡΑΣ

ΓΕΝΙΚΗ ΔΙΕΥΘΥΝΣΗ
ΔΙΕΥΘΥΝΣΗ ΧΩ.ΠΟ.ΠΕ.
ΤΜΗΜΑ Ε.Π.Α.

ΠΟΛΕΟΔΟΜΙΚΗ ΜΕΛΕΤΗ

ΠΑΓΡΑΤΕΪΚΩΝ Δ. ΚΕΡΚΥΡΑΙΩΝ

ΦΕΚ 554 Δ'/19-6 –1987 . ΦΕΚ 848Δ' /24-11-1988

ΘΕΜΑ: ΤΡΟΠΟΠΟΙΗΣΗ ΡΥΜΟΤΟΜΙΚΟΥ ΣΧΕΔΙΟΥ		**Αρ. Σχεδίου** 1
Αρ. Εγκρ. Απόφασης : 46094/25-10-02	Οκτώβριος 2002	Κλίμακα 1: 1000

	Ονοματεπώνυμο	Ημερομηνία	Υπογραφή
Ο ΣΥΝΤΑΞΑΣ	ΘΕΟΦΑΝΗΣ ΔΕΜΠΟΝΟΣ ΑΡΧΙΤΕΚΤΩΝ ΜΗΧΑΝΙΚΟΣ ΠΕ/ΒΔ		
Ο ΠΡΟΪΣΤΑΜΕΝΟΣ	[illegible]		
Η ΔΙΕΥΘΥΝΤΡΙΑ	ΜΑΡΙΑ ΠΑΠΑΝΑΣΤΑΣΙΟΥ-ΜΕΜΗ Μηχανικός ΠΕ 1/Α' β.		
Ο ΝΟΜΑΡΧΗΣ ΚΕΡΚΥΡΑΣ	Ο ΝΟΜΑΡΧΗΣ ΑΝΔΡΕΑΣ ΠΑΓΚΡΑΤΗΣ		